


POHLED ČELNÍ




POHLED BOČNÍ I.



POHLED BOČNÍ II.

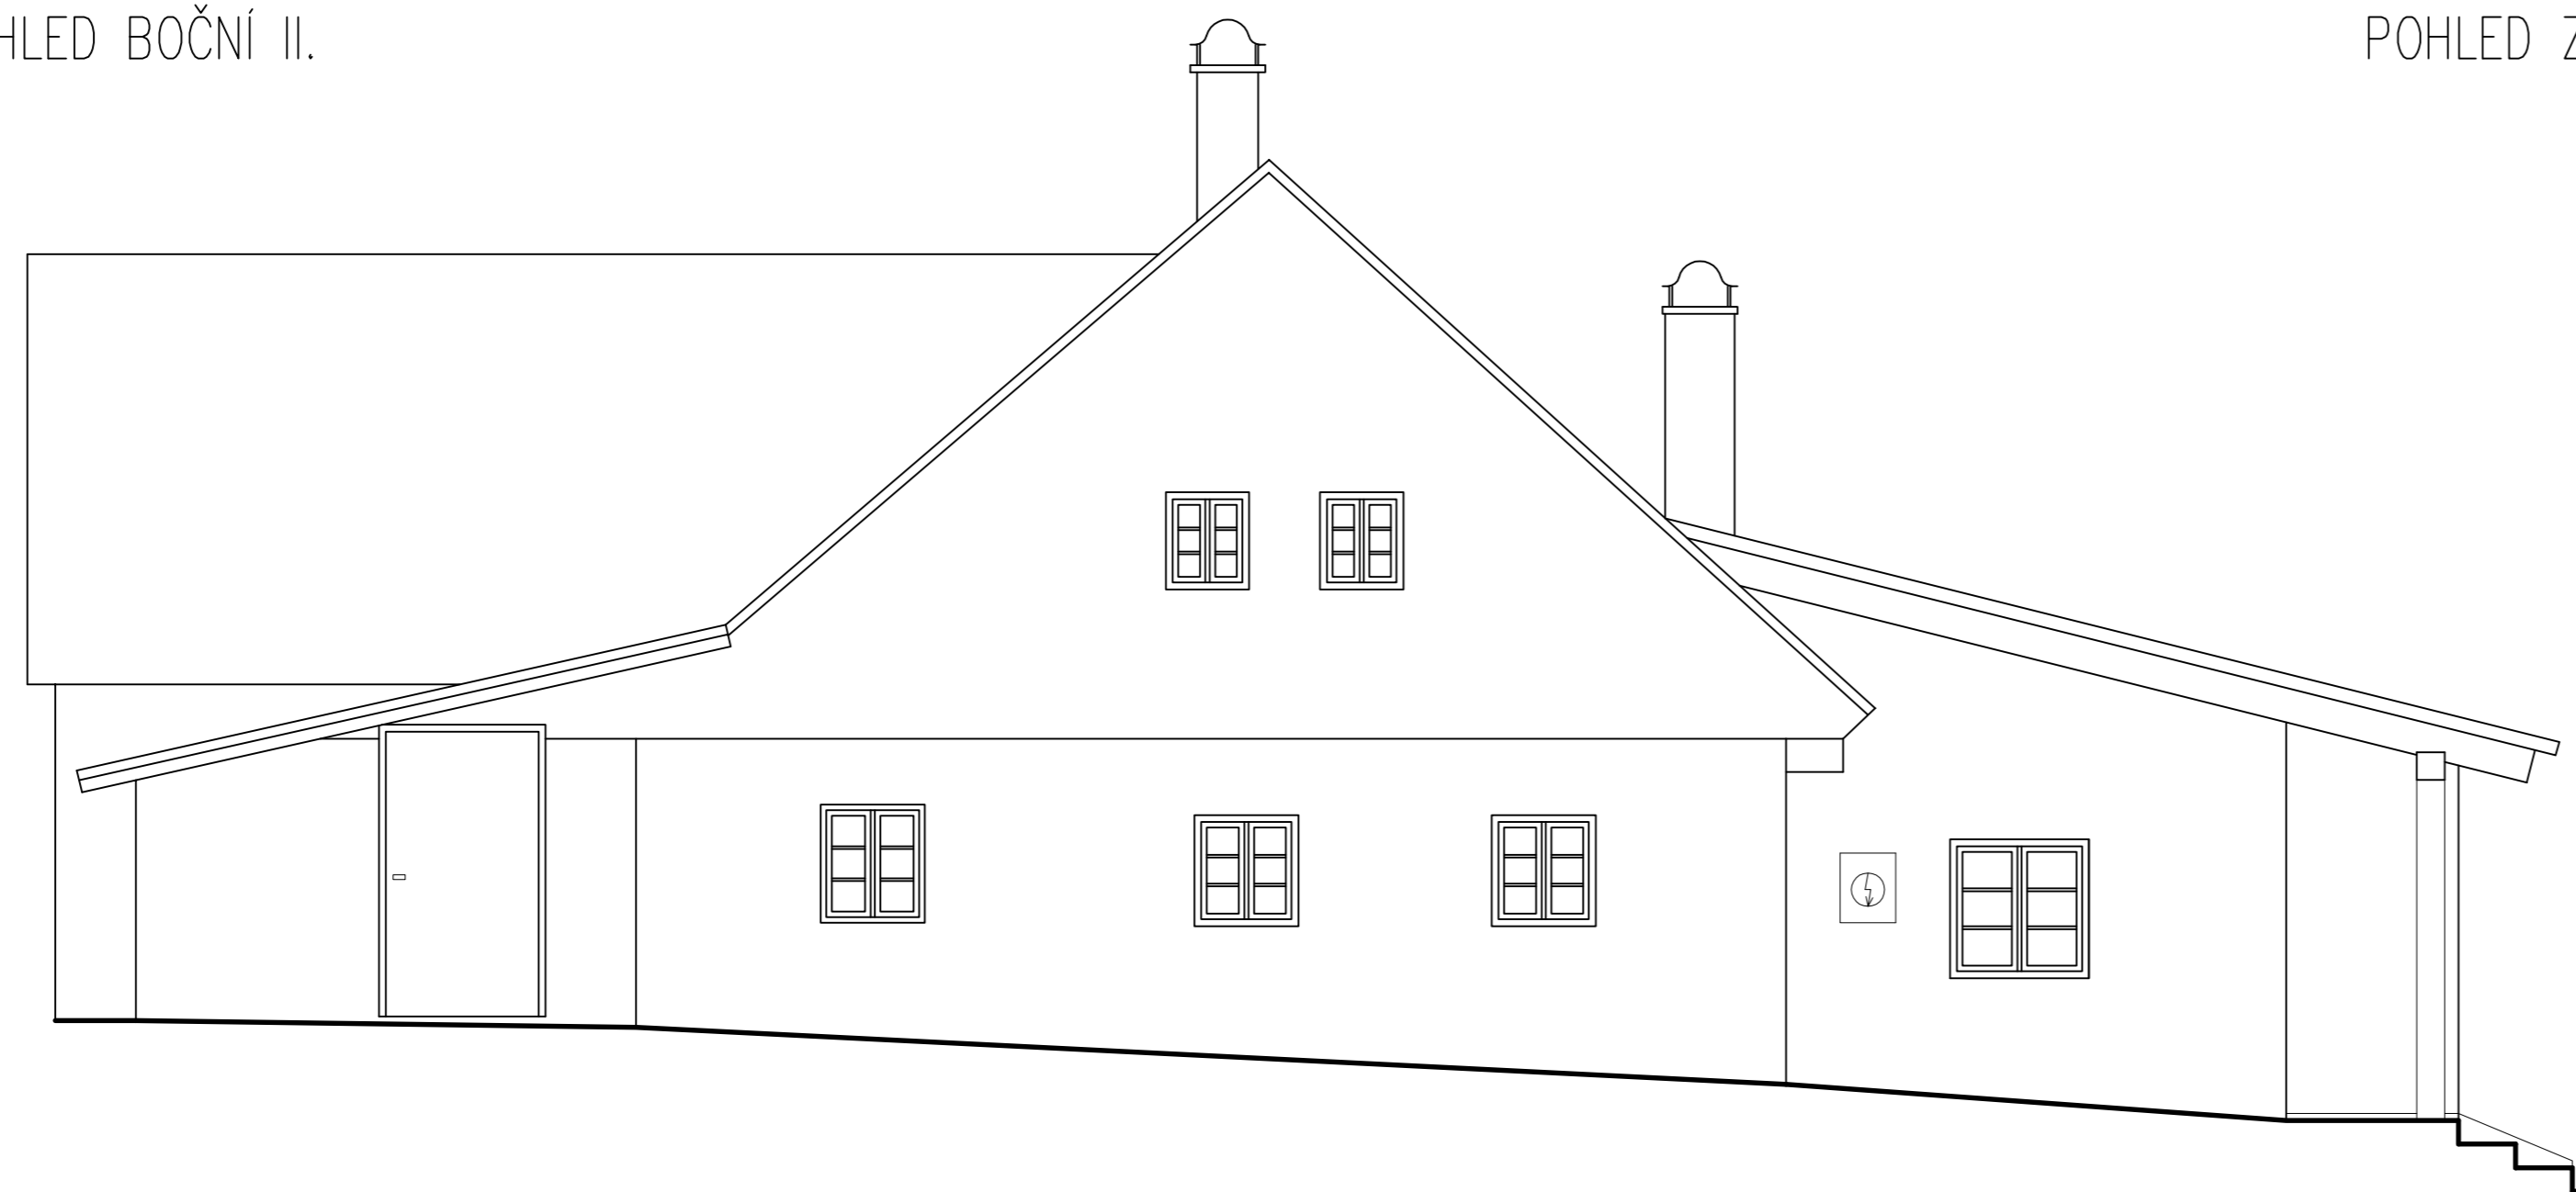

POHLED ZADNÍ

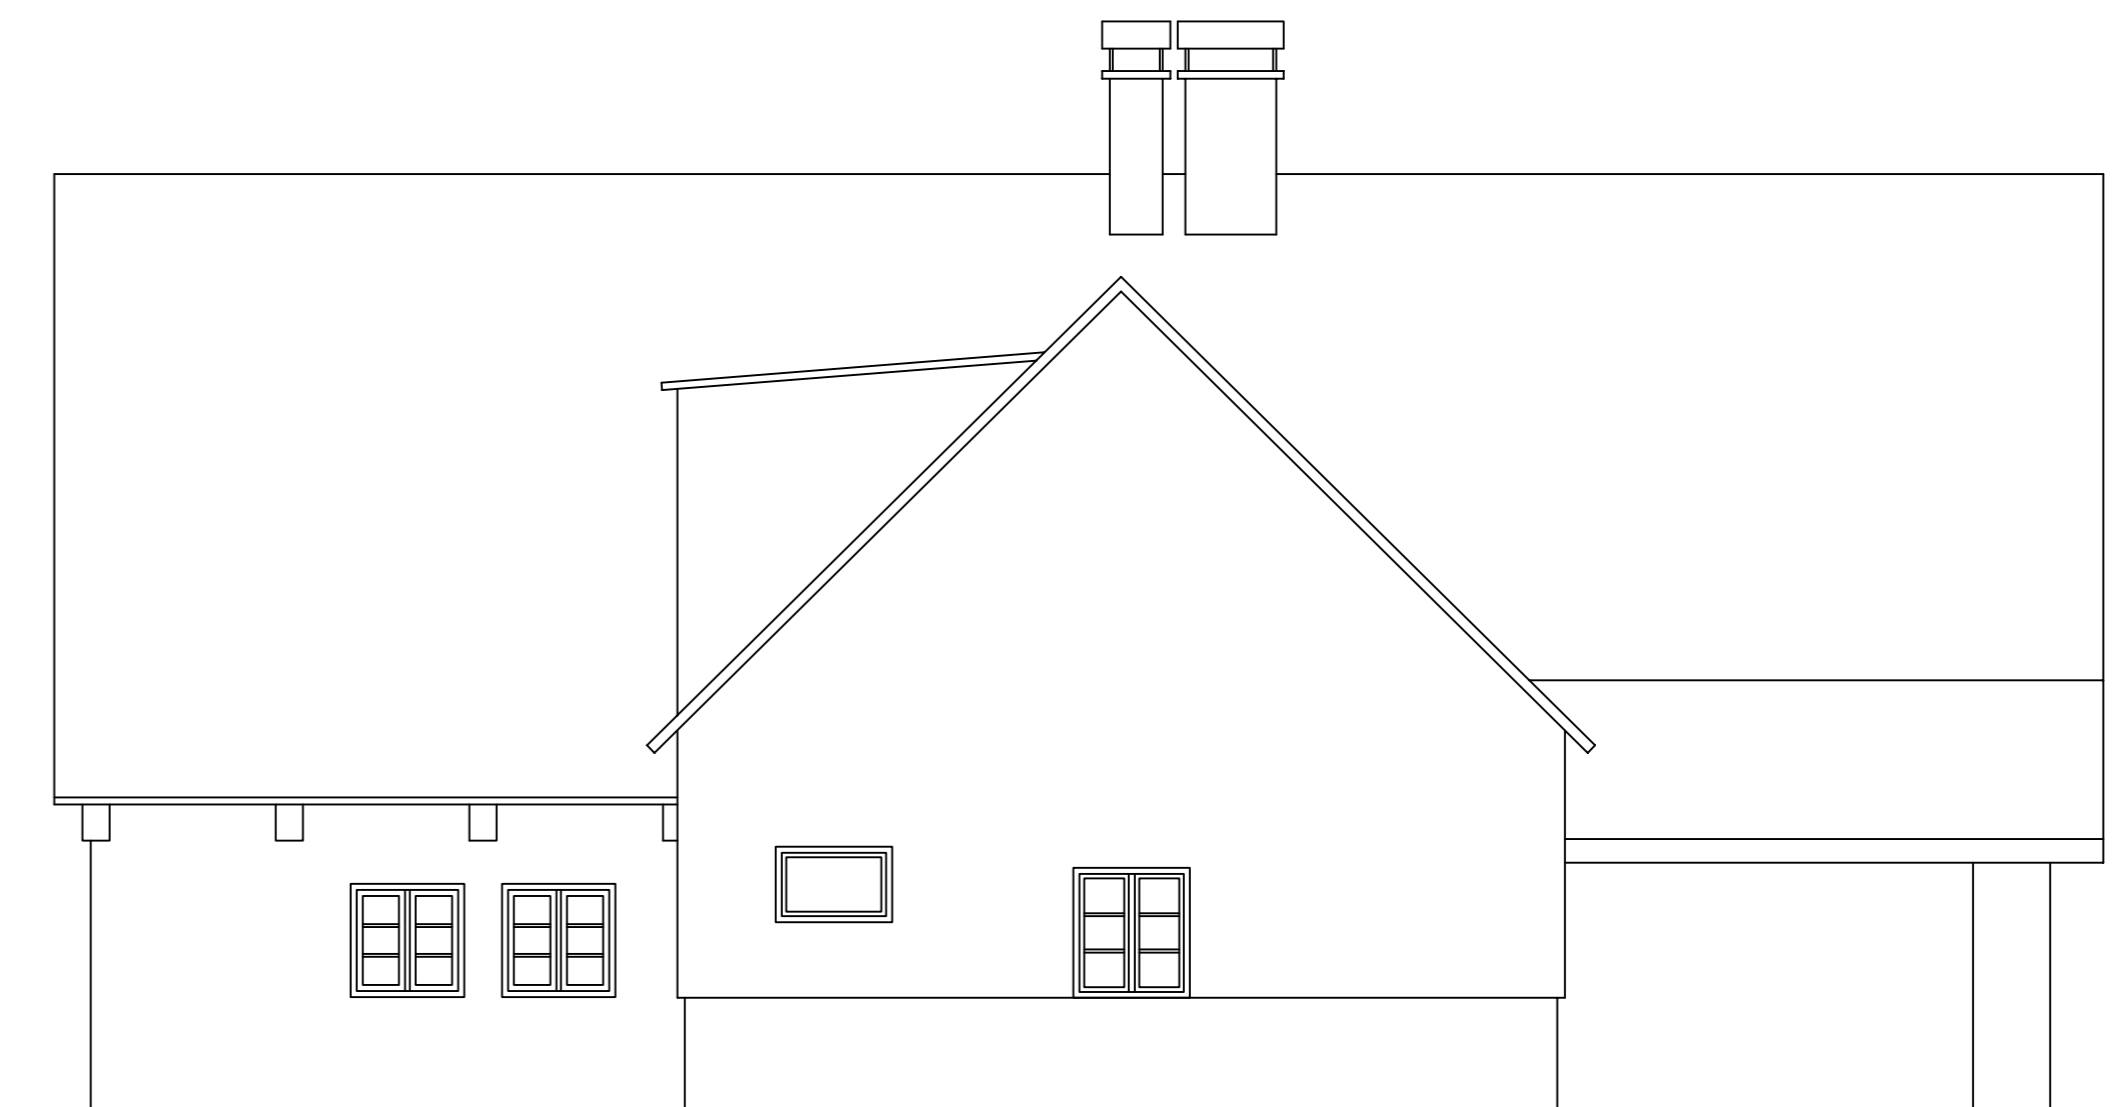

Zaměření současného stavu objektu "CHALUPA U STUDÁNKY"

Horní Malá Úpa č.p. 23

Investor: Actistav spol s.r.o., Klatovská 854, 148 00 Praha 4, IČO 271 280 130

05 – Pohledy

měř. 1:50